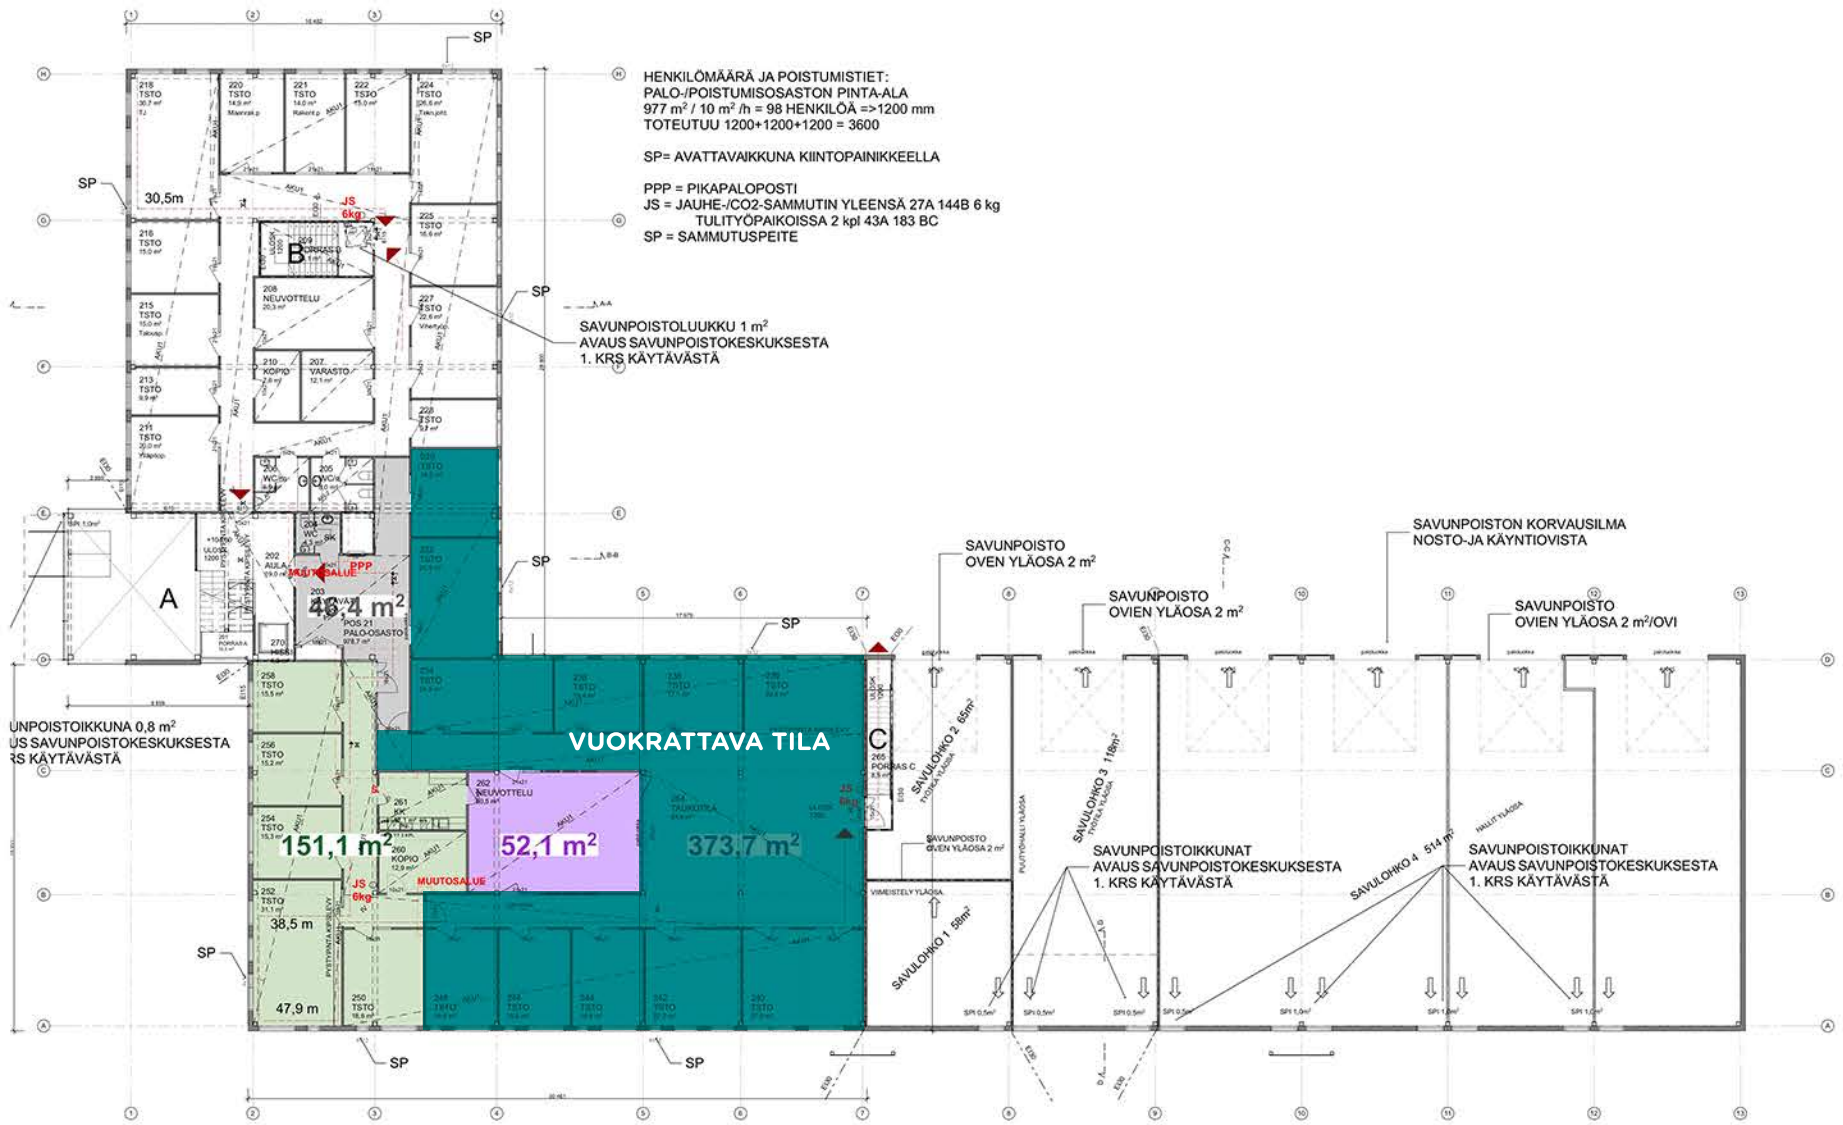

KÄRPÄNEN	30003	44	MUUTOS
YIT / LSKT päätoimipaikan tilat			Kallio-Pietiläntalo 1, 15800 LAHTI
2. KERROS VUOKRATTAVAT TILAT			1:100
08.09.2017	39-002	mm	Minna Hämäläinen ARK

1 2. 2.kerros_VUOKRATTAVAT TILAT 1:100